


O.Š. Mario Martinolić

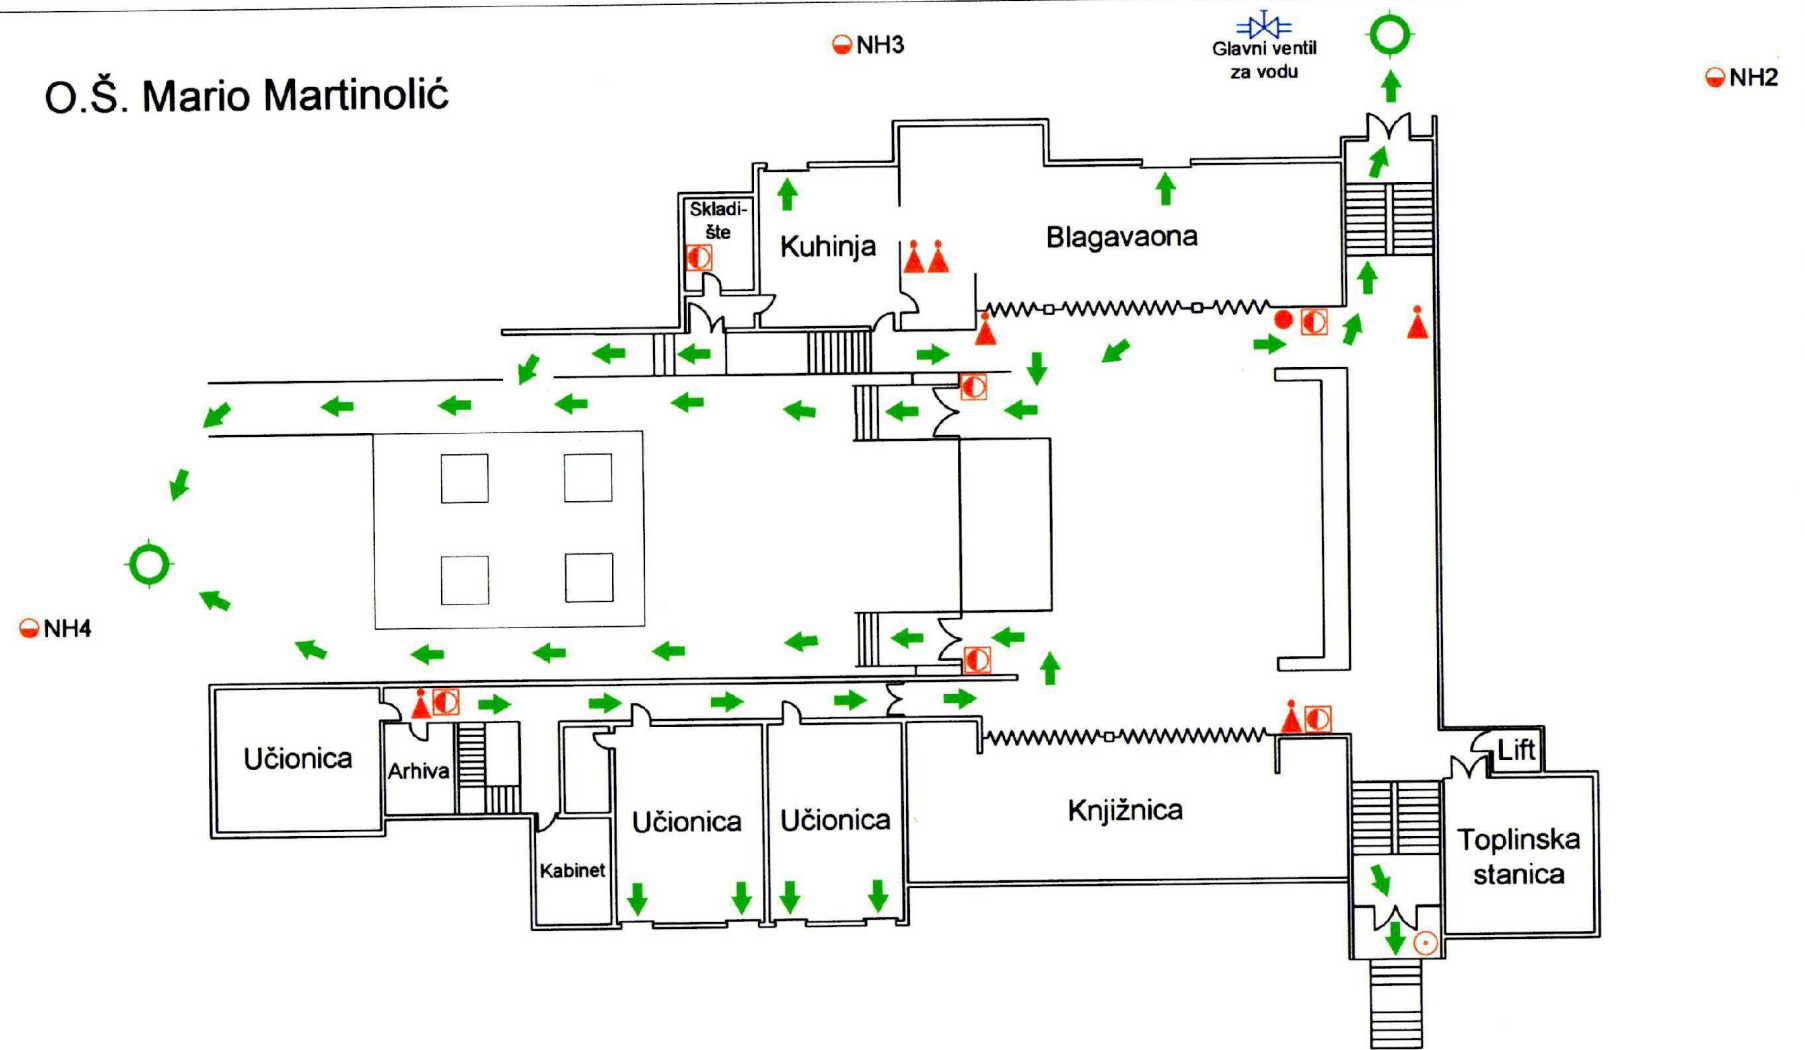


Plan evakuacije
Prizemlje

- ➔ Smjer evakuacije unutar građevine
- Glavna električna sklopka za zgradu

- ▲ Aparat za gašenje prahom
- ◻ Unutarnji hidrant s opremom

- Zborno mjesto
- Vi se nalazite ovdje

O.Š. Mario Martinolić

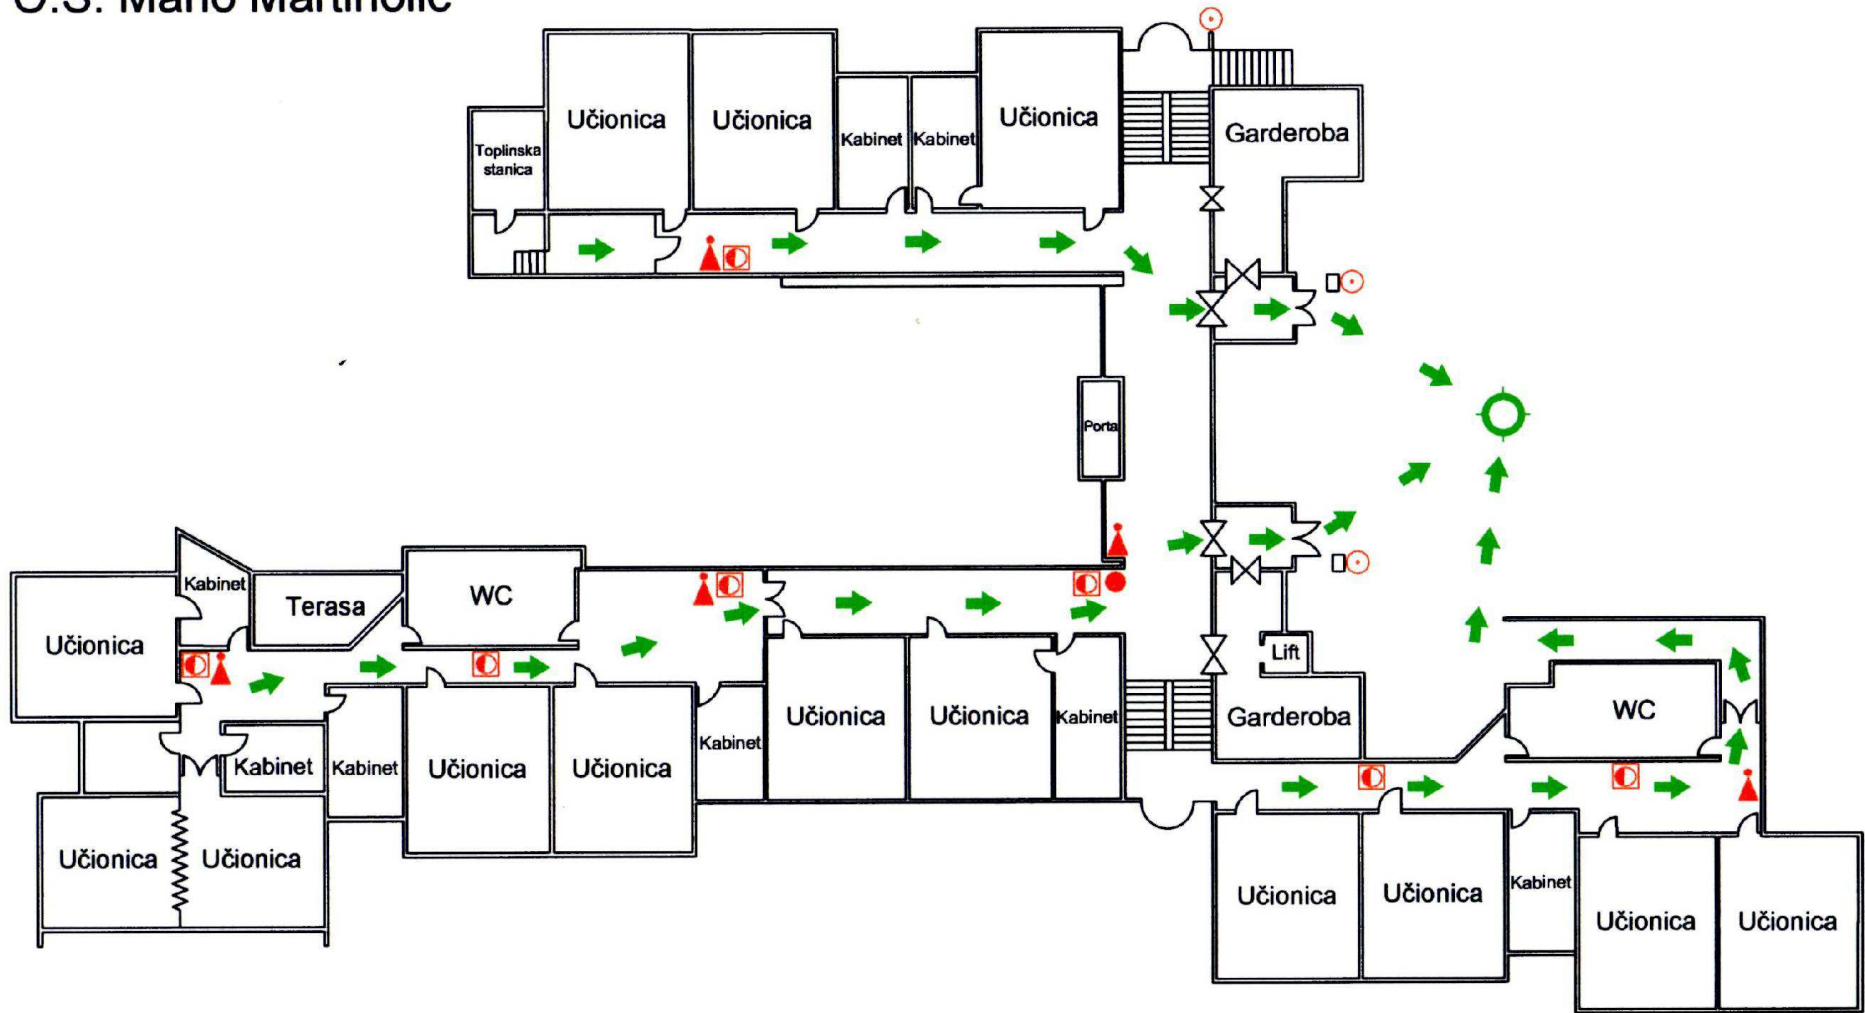


Plan evakuacije
Ulazna etaža

- ➔ Smjer evakuacije unutar građevine
- ⊙ Glavna električna sklopka za zgradu

- ▲ Aparat za gašenje prahom
- ⊞ Unutarnji hidrant s opremom

- ⊙ Zborno mjesto
- Vi se nalazite ovdje

O.Š. Mario Martinolić

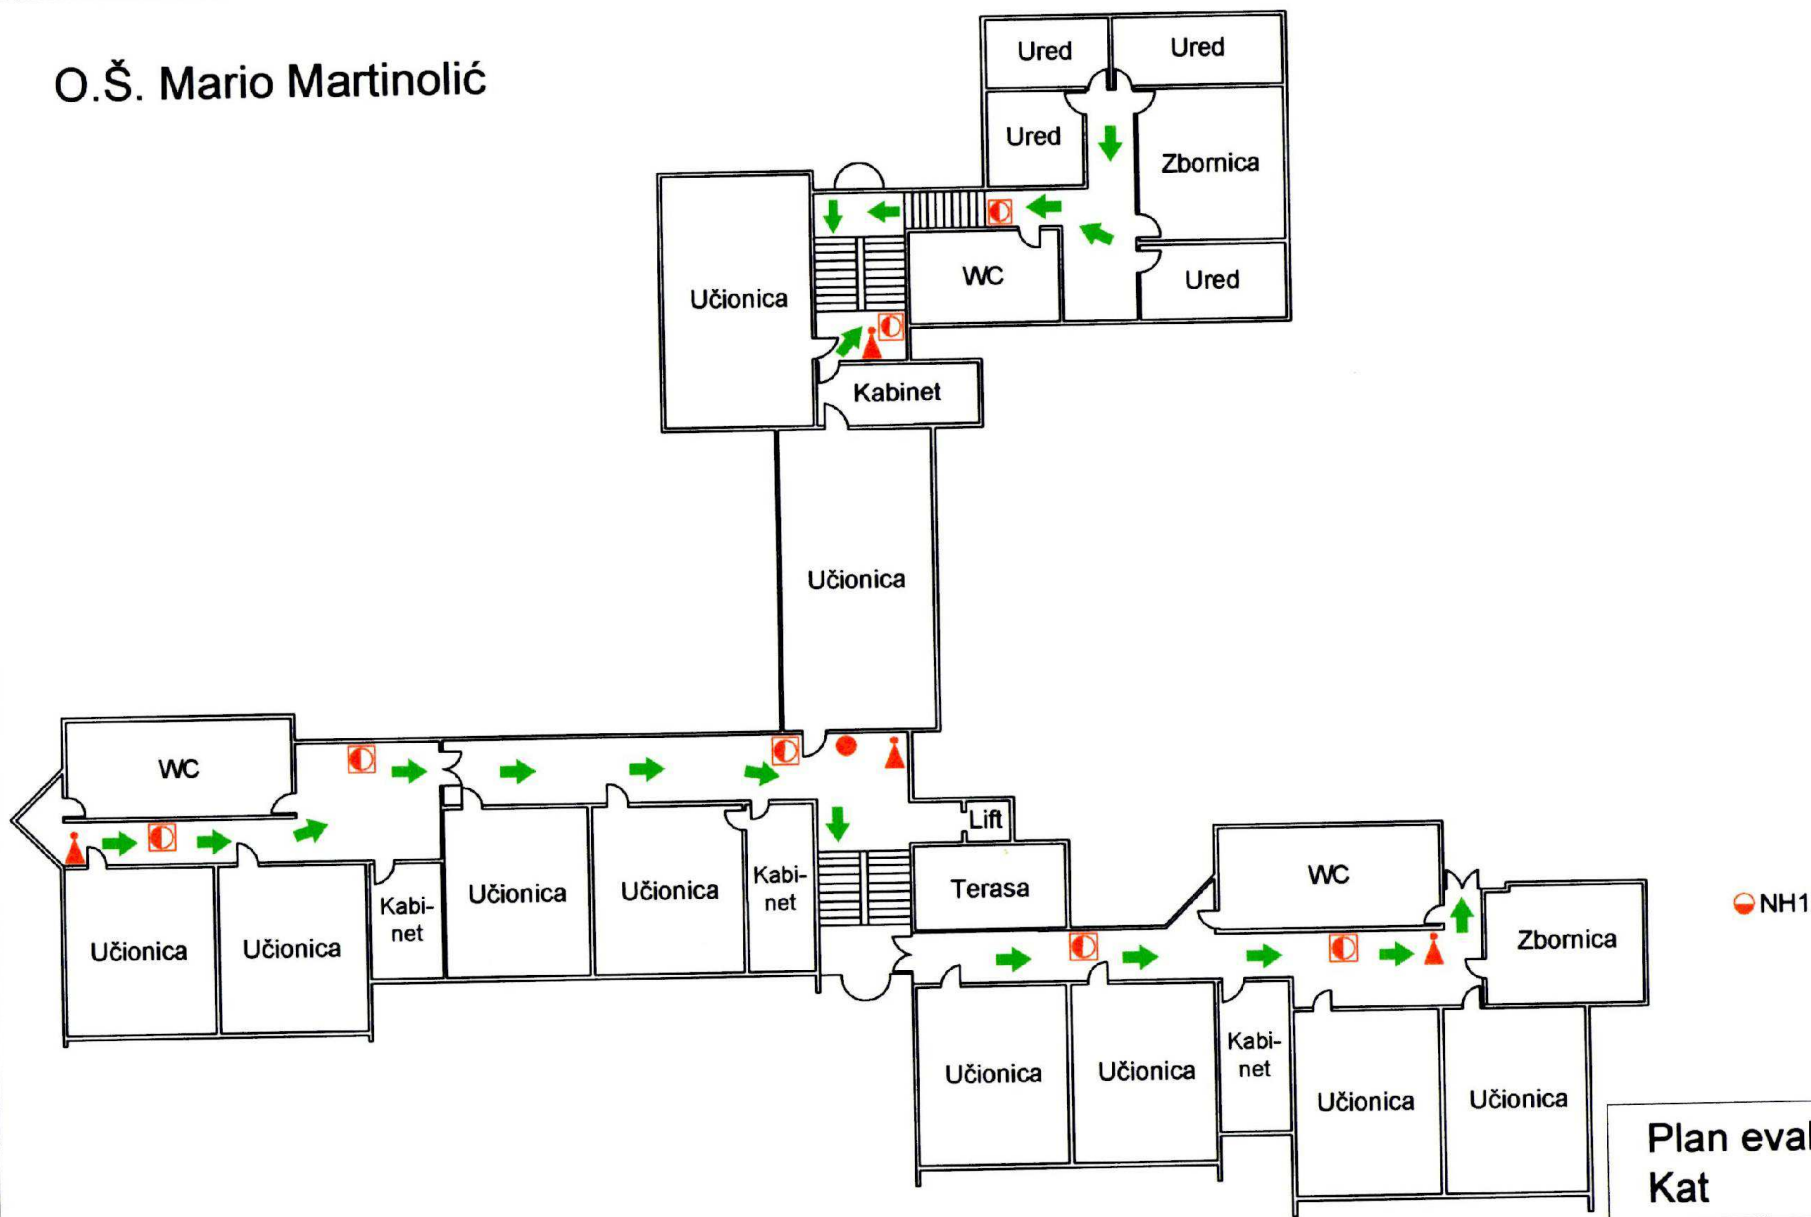

Plan evakuacije
Kat

- ➔ Smjer evakuacije unutar građevine
- ⊙ Glavna električna sklopka za zgradu

- ▲ Aparat za gašenje prahom
- ⊞ Unutarnji hidrant s opremom

- ⊙ Zborni mjesto
- Vi se nalazite ovdje

O.Š. Mario Martinolić



Plan evakuacije
Potkrovlje

➔ Smjer evakuacije unutar građevine
⊙ Glavna električna sklopka za zgradu

▲ Aparat za gašenje prahom
◻ Unutarnji hidrant s opremom

○ Zborno mjesto
● Vi se nalazite ovdje